


1

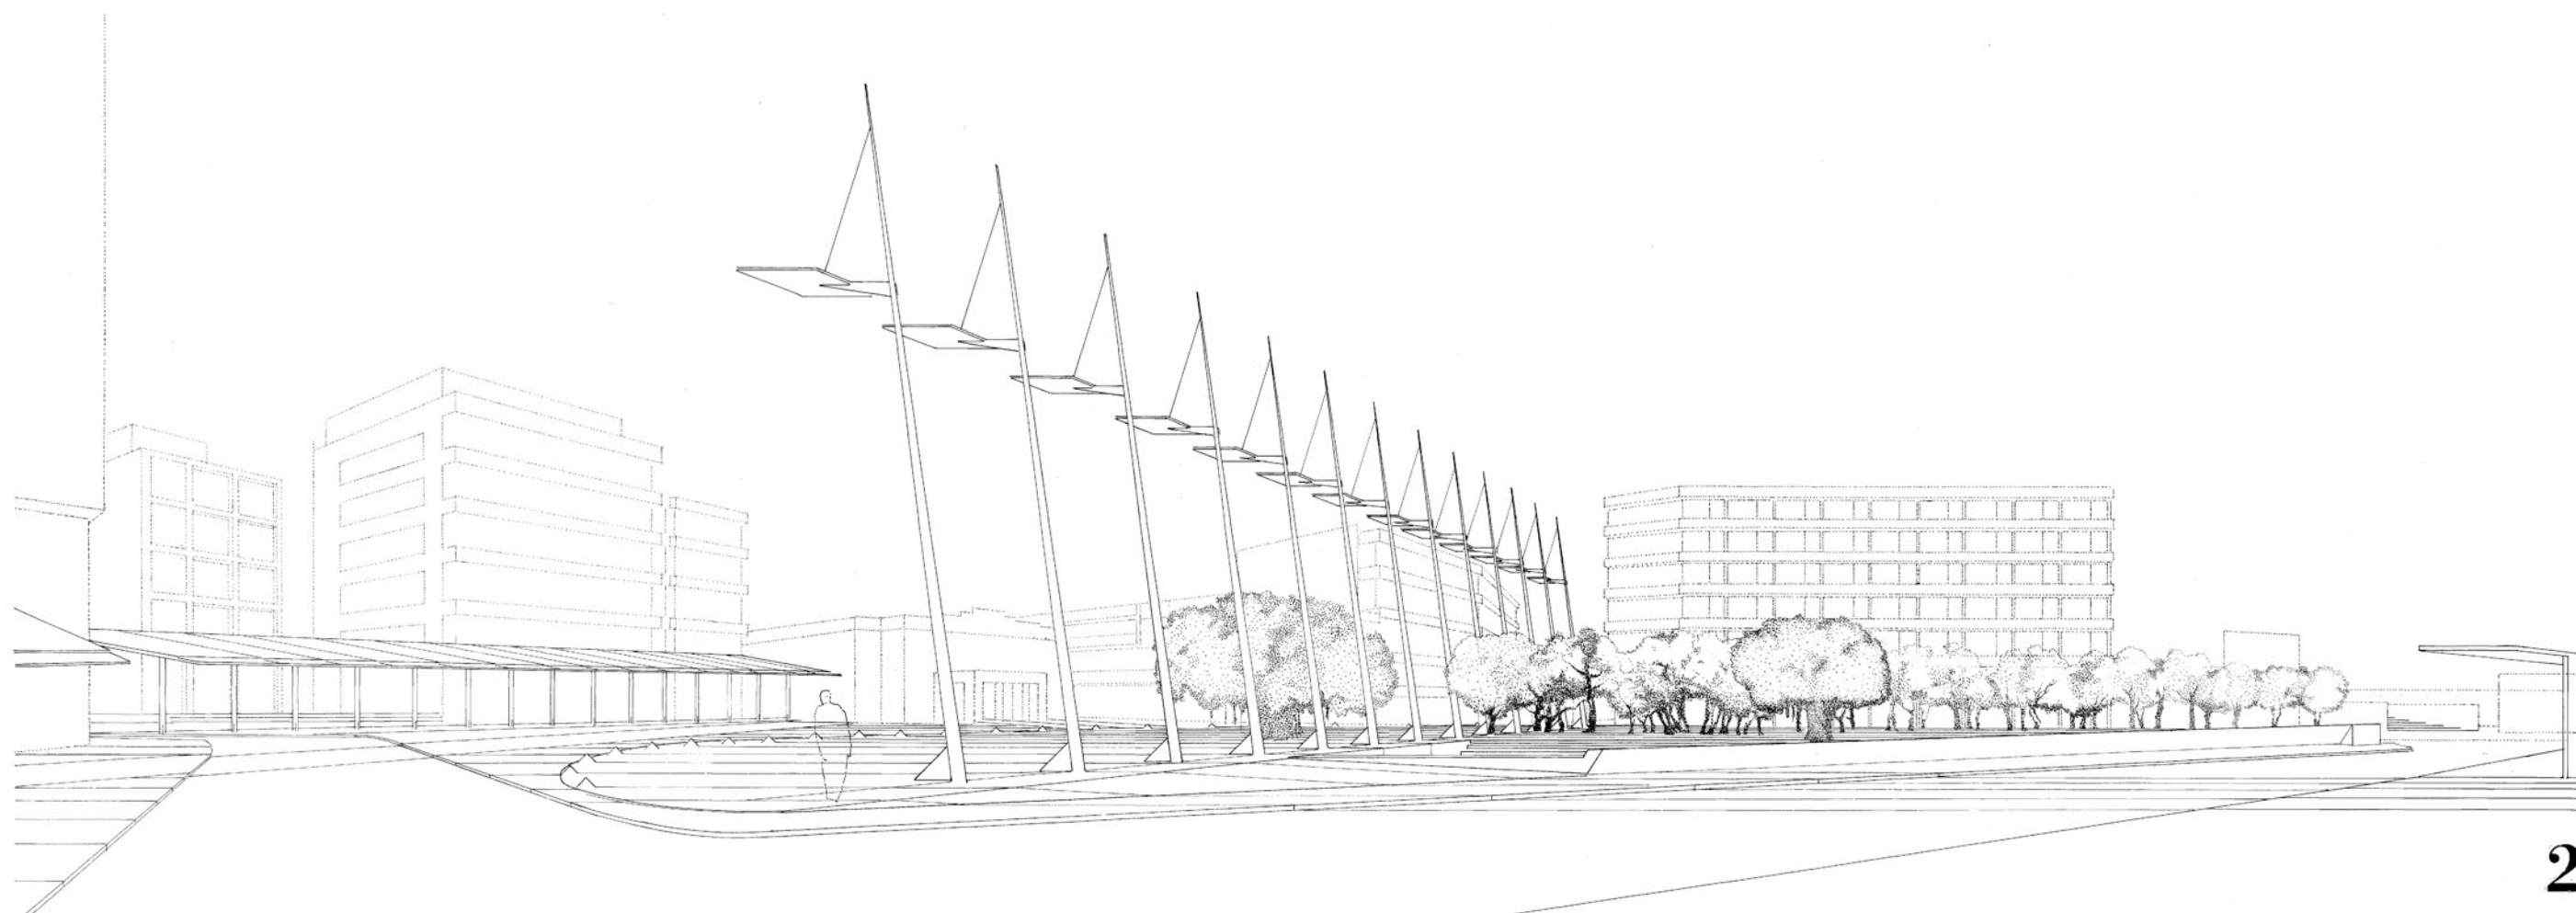


2

ΓΕΝΙΚΑ ΠΡΟΟΠΤΙΚΑ ΣΧΕΔΙΑ

- 1 Άποψη από την είσοδο του Αρχαιολογικού Μουσείου
- 2 Άποψη από τον χώρο με το άγαλμα του Ελ. Βενιζέλου

ΔΗΜΟΣ ΗΡΑΚΛΕΙΟΥ - ΠΛΑΤΕΙΑ ΕΛΕΥΘΕΡΙΑΣ

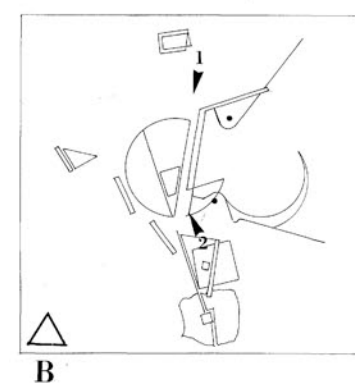

B