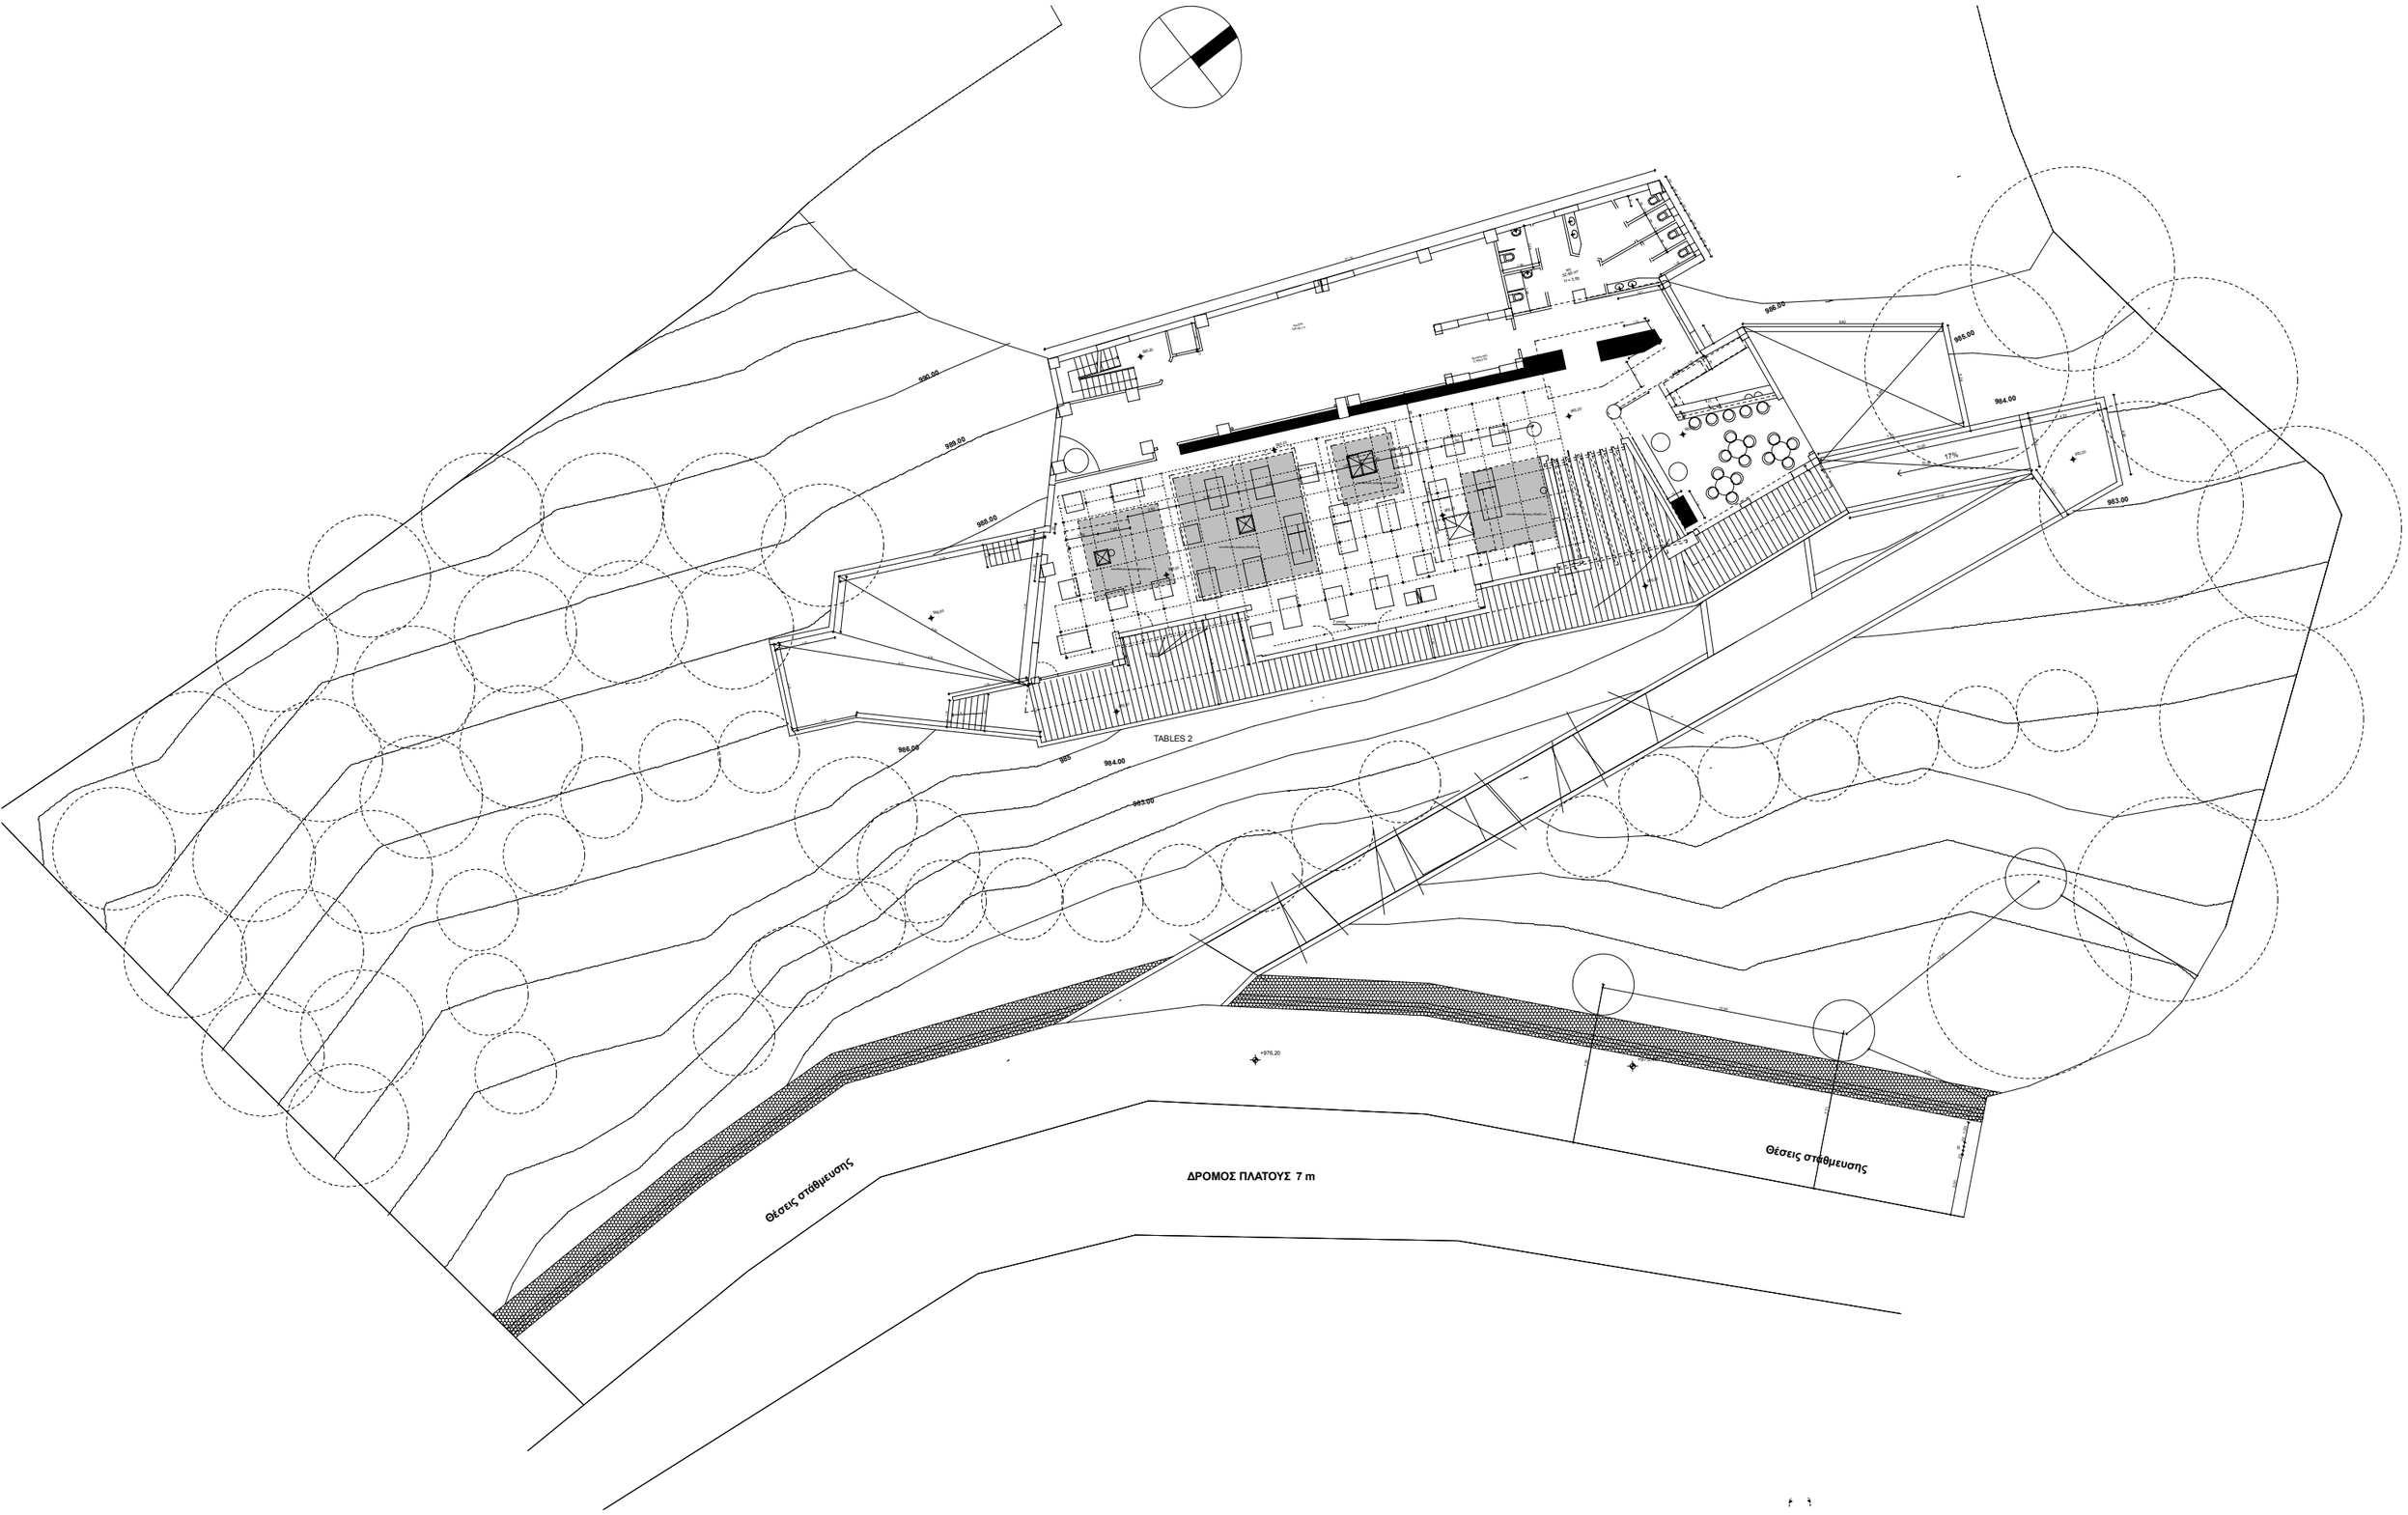

TABLES 2
ΔΡΟΜΟΣ ΠΛΑΤΟΥΣ 7 m
Θέσεις στάθμευσης
Θέσεις στάθμευσης
17%